


Goerzallee

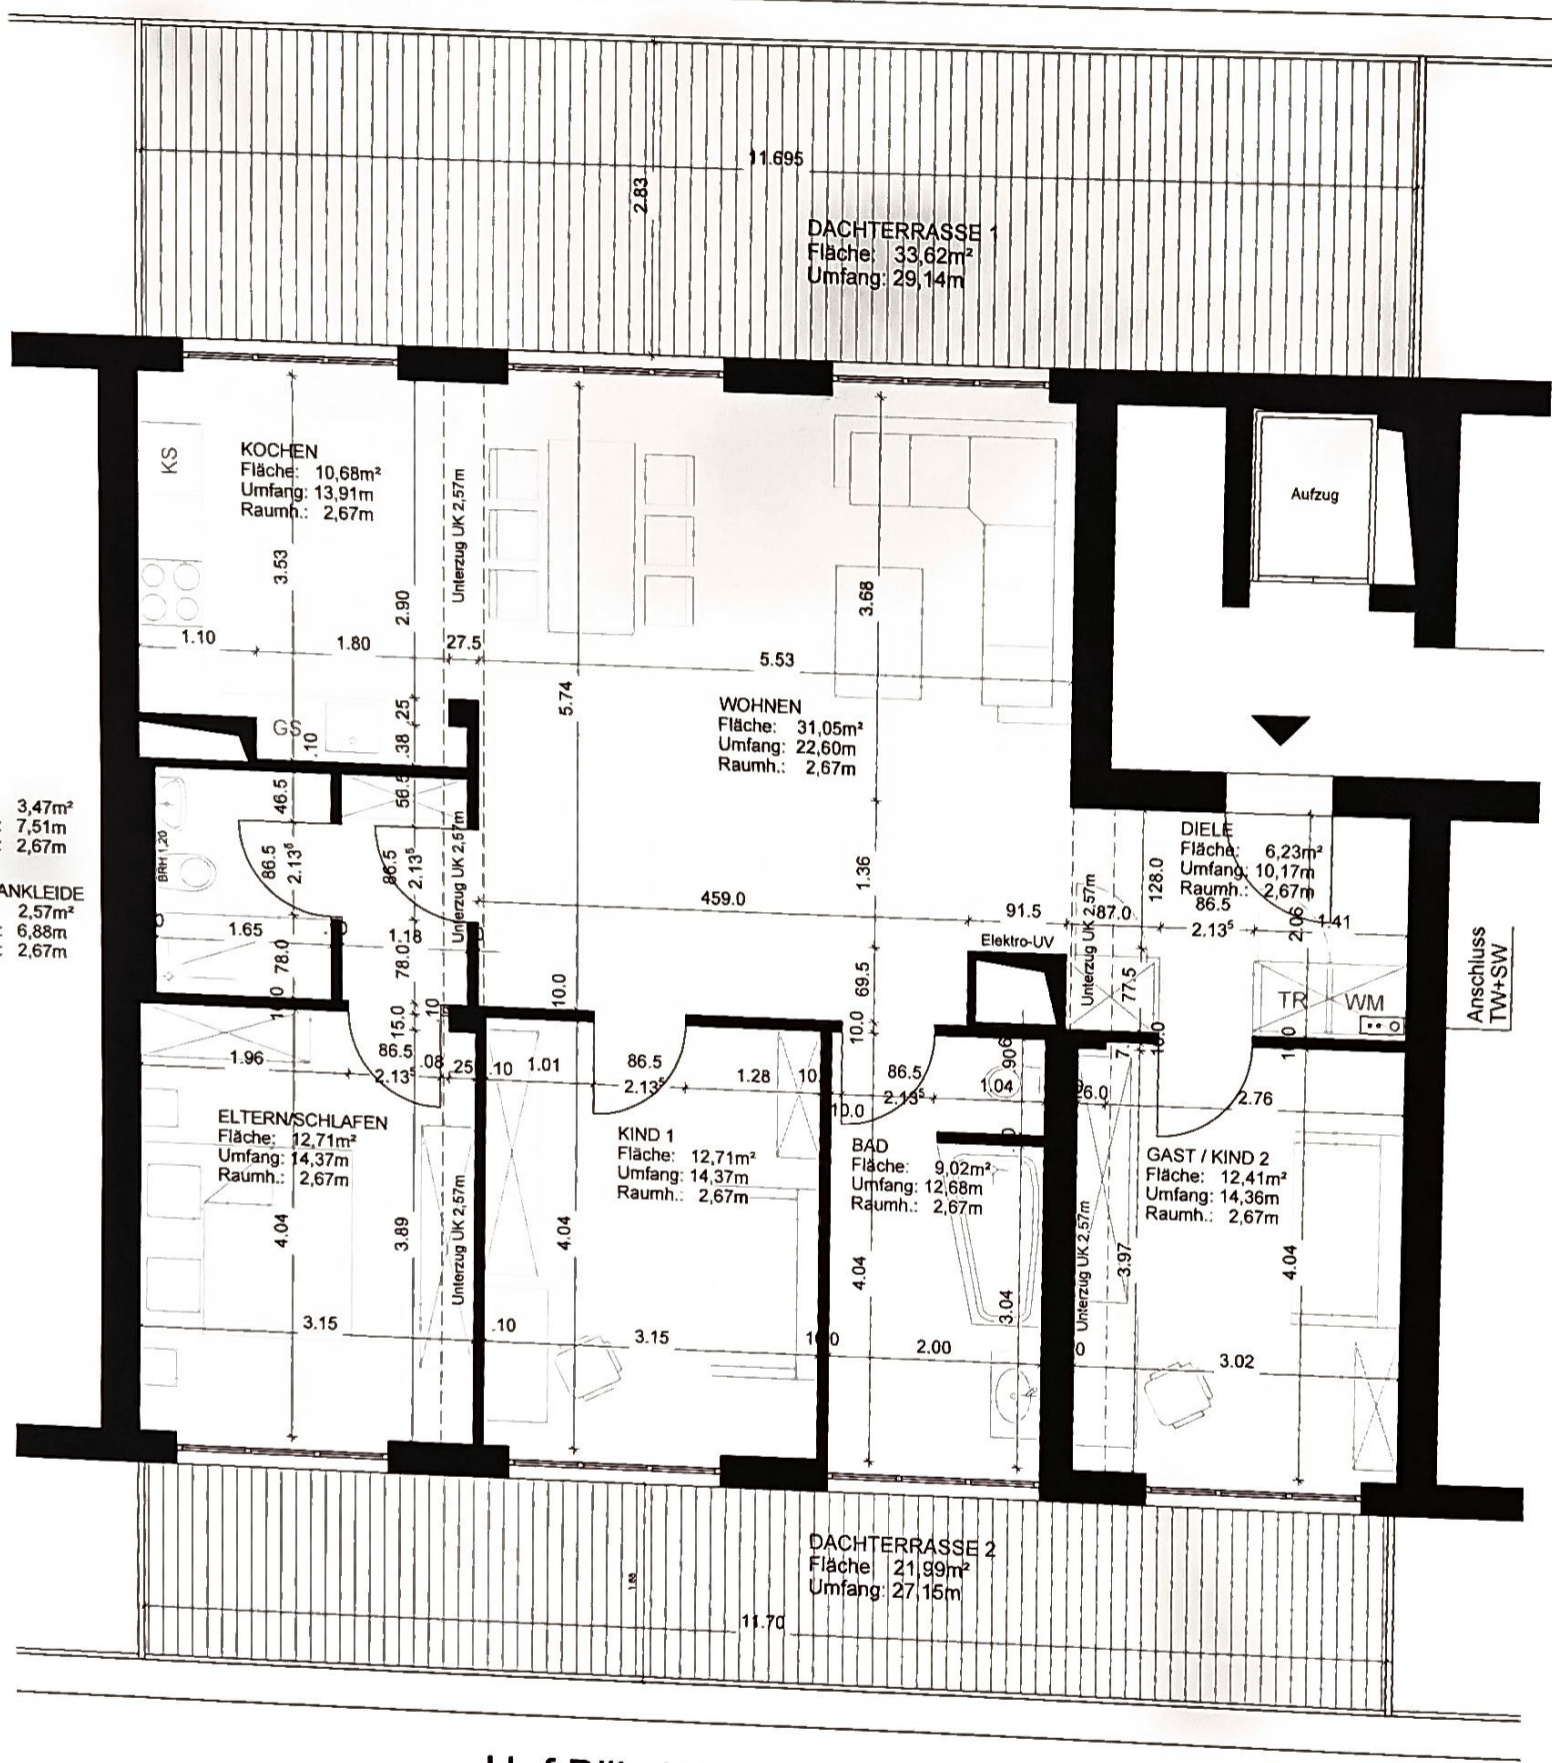

Hof Billy-Wilder-Promenade



PROJEKT:  
Dachgeschoss, WE12 - L4.1.  
Billy-Wilder-Promenade 42  
D - 14167 Berlin

ARCHITEKT:  
**formwerk**

Goethestraße 81  
D - 10623 Berlin  
mail@formwerk.com  
fon +49 (0)30 694 095 03

PLANINHALT: Grundriss DG	
FORMAT: A3	MASSTAB: 1:50
GEZ: MM	STAND: 26.06.2025
PLAN-NR: PI-D-B-BWP_AP_400	