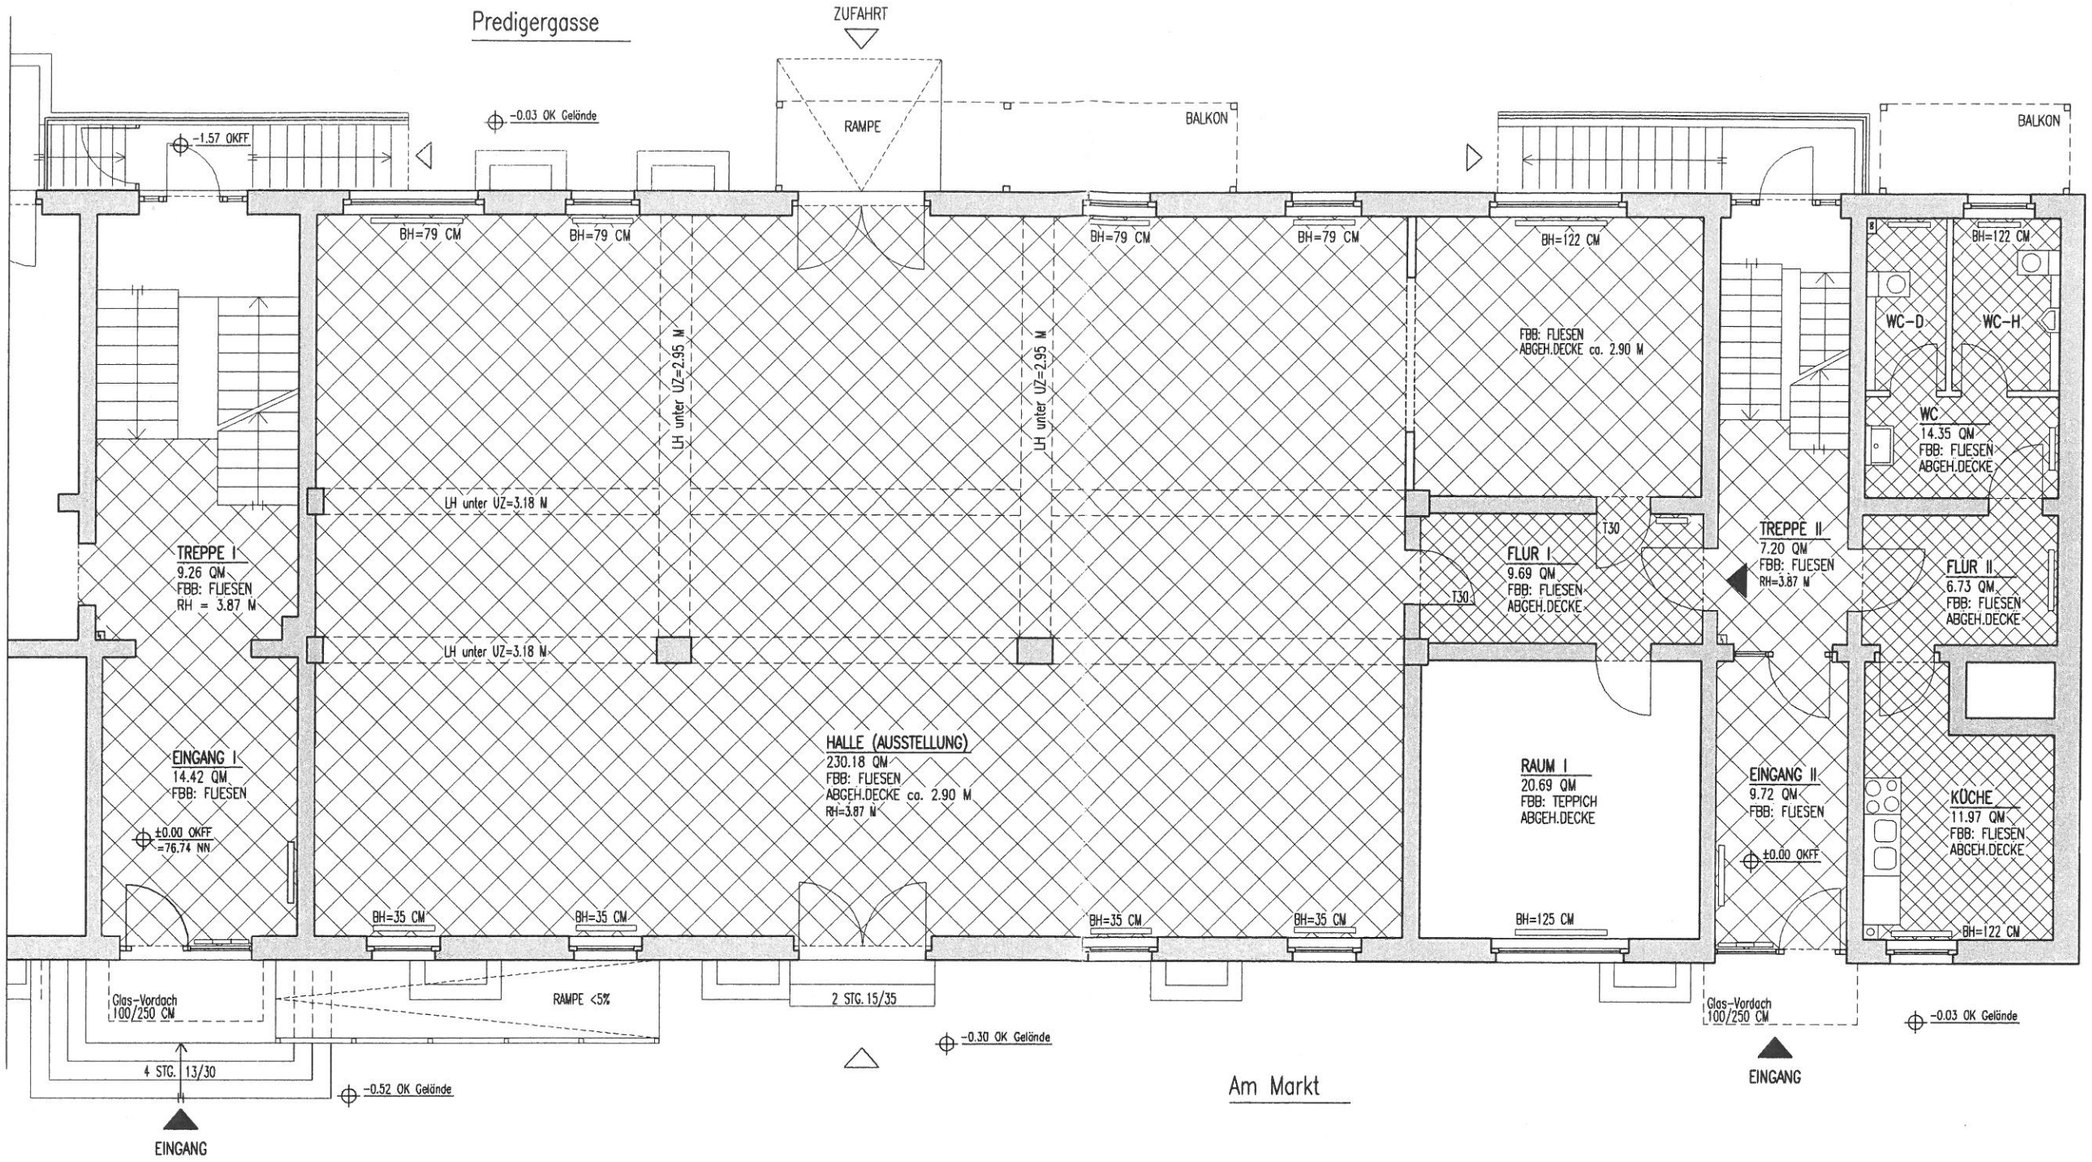

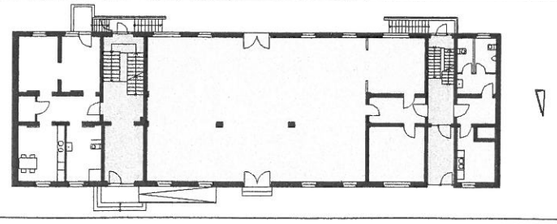

BAUHERR:
HERR
DR. CLAUS HEINE
ROSA-LUXEMBURG-STRASSE 7
15345 BERLIN

ARCHITEKT:
DIPL.-ING.
BERND VÖGT
VORBERGSTRASSE 7
10823 BERLIN

PROJEKT:
WOHN- UND GESCHÄFTSHAUS
MODERNISIERUNG / SANIERUNG / NEUBAU BALKONANLAGE
AM MARKT 6, 15344 STRAUSBERG

PLAN:
GRUNDRISS EG RECHTS

DATUM:	MAßSTAB:	BLATT:
06.11.2005	1 : 100	--