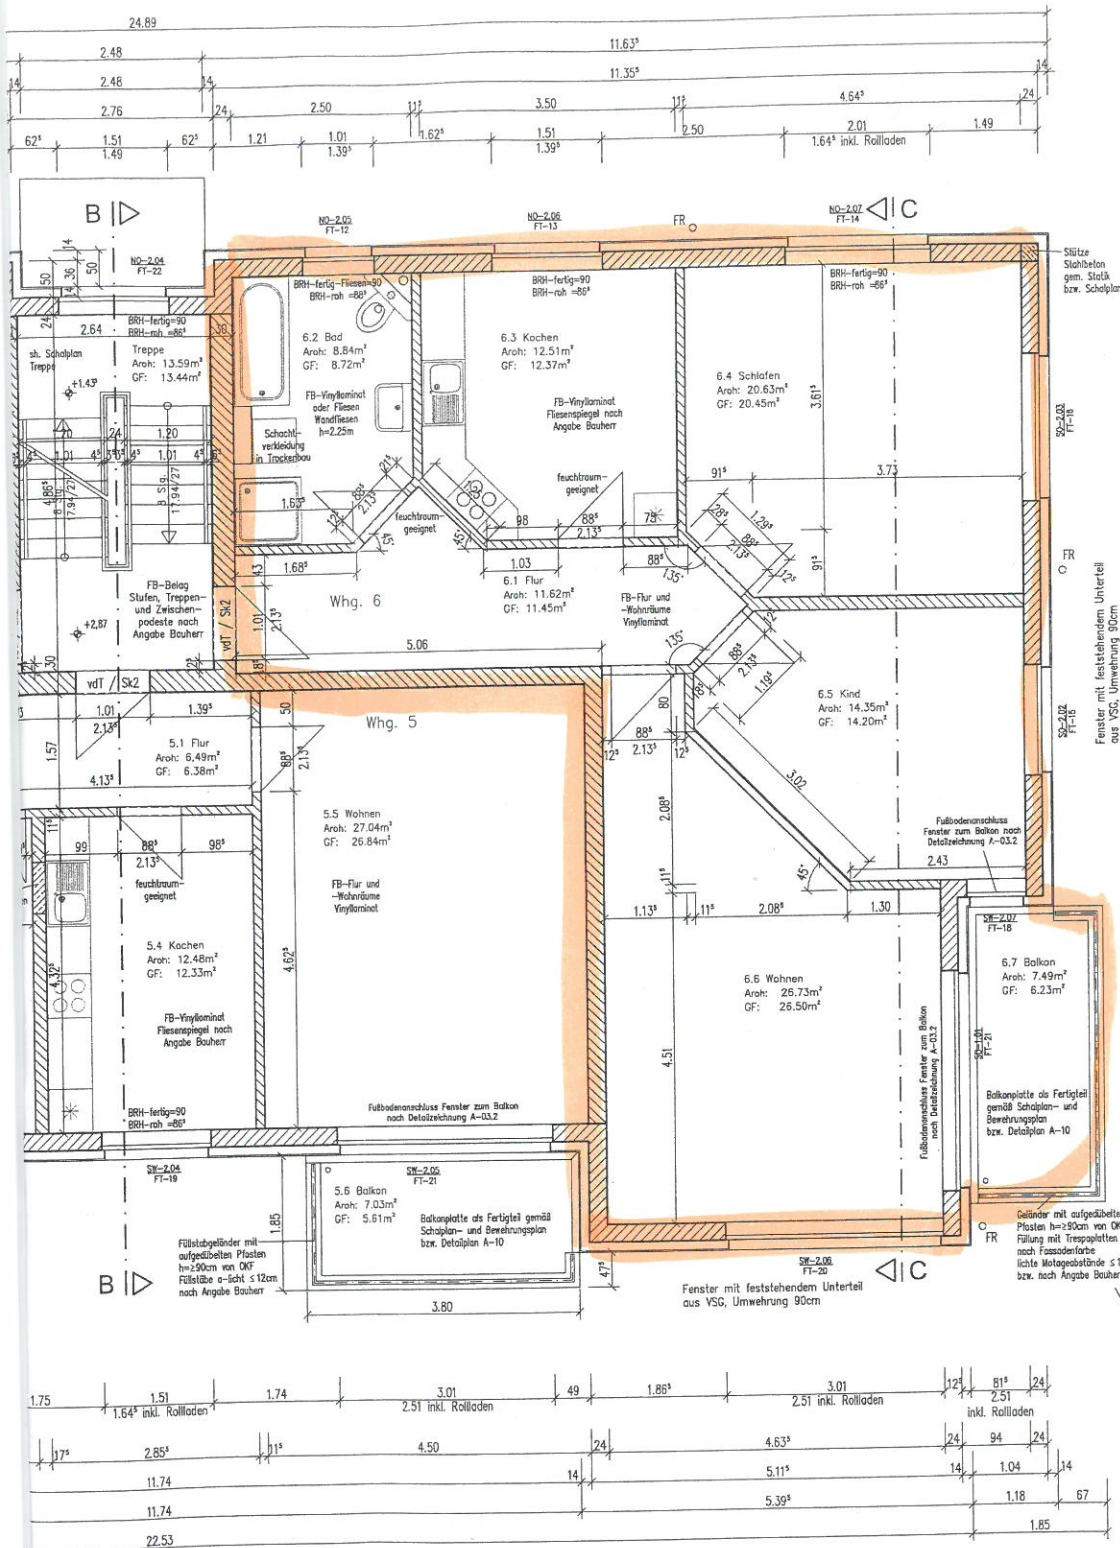


INGENIEUR
 Baubereitung, Bau
 Tragwerksplanung
 15366 Neuenhagen b. J
 e-Mail: ingenieurbuero
 VORHABEN:
 BAUHERR:
 GRUNDSTÜCK:
 Grundriss Ober